


ПРАВИЛА ЗЕМЛЕПОЛЬЗОВАНИЯ И ЗАСТРОЙКИ
Пограничного сельсовета Кошаринского района Пензенской области

КАРТА ГРАДОСТРОИТЕЛЬНОГО ЗОНИРОВАНИЯ ТЕРРИТОРИИ

Масштаб 1 : 25 000

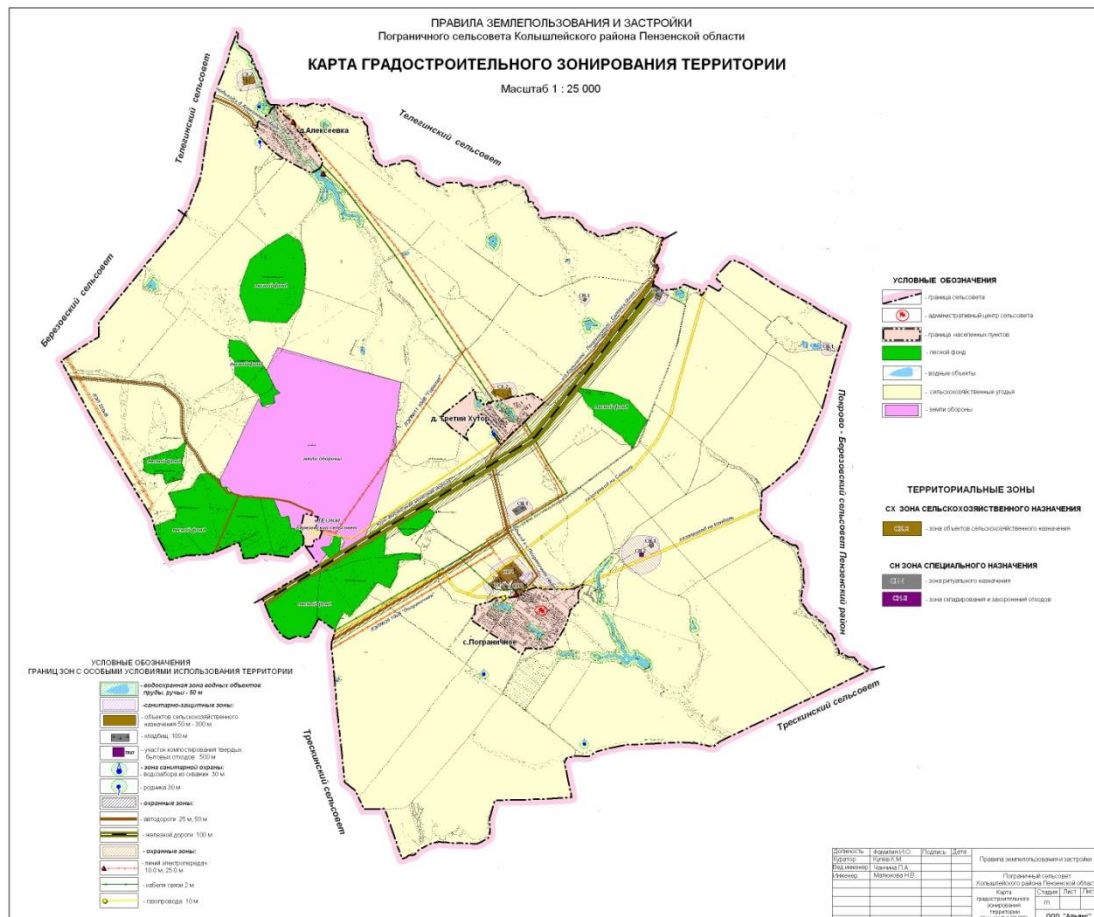


ПРАВИЛА ЗЕМЛЕПОЛЬЗОВАНИЯ И ЗАСТРОЙКИ
ПОГРАНИЧНОГО СЕЛЬСОВЕТА КОЛЫШЛЕЙСКОГО РАЙОНА
ПЕНЗЕНСКОЙ ОБЛАСТИ

КАРТА ГРАДОСТРОИТЕЛЬНОГО ЗОНИРОВАНИЯ ТЕРРИТОРИИ

с. Пограничное

Масштаб 1 : 10 000

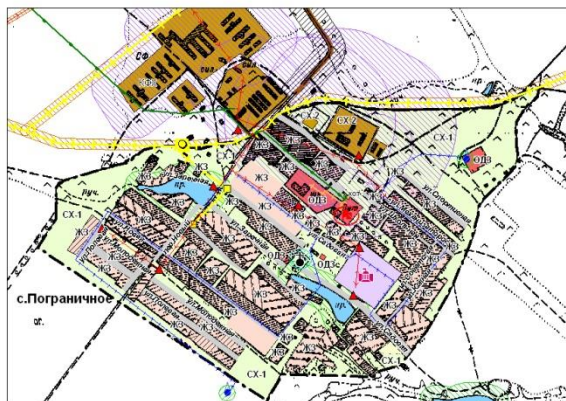

УСЛОВНЫЕ ОБОЗНАЧЕНИЯ

- граница населенного пункта
- административный центр сельсовета
- водные объекты
- объекты историко-культурного наследия (Церковь Вознесения 1891г.)
- объекты историко-культурного наследия (Монастырь)
- улично-дорожная сеть

ТЕРРИТОРИАЛЬНЫЕ ЗОНЫ

ЖЗ ЖИЛАЯ ЗОНА

- ЖЗ - зона застройки индивидуальными жилыми домами

ОДЗ ОБЩЕСТВЕННО-ДЕЛОВАЯ ЗОНА

- ОДЗ - зона делового, общественного и коммерческого назначения

СХ ЗОНА СЕЛЬСКОХОЗЯЙСТВЕННОГО НАЗНАЧЕНИЯ

- СХ-1 - зона сельскохозяйственных угодий в границах населенных пунктов
- СХ-2 - зона объектов сельскохозяйственного назначения

УСЛОВНЫЕ ОБОЗНАЧЕНИЯ
ГРАНИЦ ЗОН С ОСОБЫМИ УСЛОВИЯМИ ИСПОЛЬЗОВАНИЯ ТЕРРИТОРИИ

- водоохранная зона водных объектов прудов - 50 м
- санитарно-защитные зоны:
 - объектов сельскохозяйственного назначения 100 м, - 300 м
 - котельной 100 м
- зона санитарной охраны:
 - водозабора из скважины 30 м
- автодороги с придорожной полосой 50 м
- охранный зона
- объектов историко-культурного наследия (Церковь Вознесения 1891г.)
- объектов историко-культурного наследия (Монастырь)
- охранные зоны:
 - линий электропередач 10.0 м
 - кабеля связи 2 м
 - газопровода 10 м
 - водопровода 5 м
 - теплотрассы 2 м

Должность	Фамилия И.О.	Подпись	Дата			
Куратор	Кулев К.М.			Правила землепользования и застройки		
Вед. инженер	Чачина Л.А.			Пограничный сельсовет		
Инженер	Матюкова Н.В.			Колышлейского района Пензенской области		
				Карта градостроительного зонирования территории с. Пограничное	Стадия	Лист
				Масштаб 1:10.000	ГП	Листов
					ООО "Альянс"	

ПРАВИЛА ЗЕМЛЕПОЛЬЗОВАНИЯ И ЗАСТРОЙКИ
ПОГРАНИЧНОГО СЕЛЬСОВЕТА КОЛЫШЛЕЙСКОГО РАЙОНА
ПЕНЗЕНСКОЙ ОБЛАСТИ

КАРТА ГРАДОСТРОИТЕЛЬНОГО ЗОНИРОВАНИЯ ТЕРРИТОРИИ

д. Третий Хутор

Масштаб 1 : 10 000



УСЛОВНЫЕ ОБОЗНАЧЕНИЯ



ТЕРРИТОРИАЛЬНЫЕ ЗОНЫ

ЖЗ ЖИЛАЯ ЗОНА

ЖЗ - зона застройки индивидуальными жилыми домами

СХ ЗОНА СЕЛЬСКОХОЗЯЙСТВЕННОГО НАЗНАЧЕНИЯ

СХ-1 - зона сельскохозяйственных угодий в границах населенных пунктов


УСЛОВНЫЕ ОБОЗНАЧЕНИЯ
ГРАНИЦ ЗОН С ОСОБЫМИ УСЛОВИЯМИ ИСПОЛЬЗОВАНИЯ ТЕРРИТОРИИ



Должность	Фамилия И.О.	Подпись	Дата	Правила землепользования и застройки		
Куратор	Кулев К.М.			Пограничный сельсовет Колышлейского района Пензенской области		
Вед. инженер	Чачина Л.А.					
Инженер	Малюкова Н.В.			Карта градостроительного зонирования территории д. Третий Хутор Масштаб 1:10 000		
				Стация	Лист	Листов
				ГП		
				ООО "Альянс"		

ПРАВИЛА ЗЕМЛЕПОЛЬЗОВАНИЯ И ЗАСТРОЙКИ
ПОГРАНИЧНОГО СЕЛЬСОВЕТА КОЛЬШЕЙСКОГО РАЙОНА
ПЕНЗЕНСКОЙ ОБЛАСТИ

КАРТА ГРАДОСТРОИТЕЛЬНОГО ЗОНИРОВАНИЯ ТЕРРИТОРИИ
д. Алексеевка
Масштаб 1 : 10 000

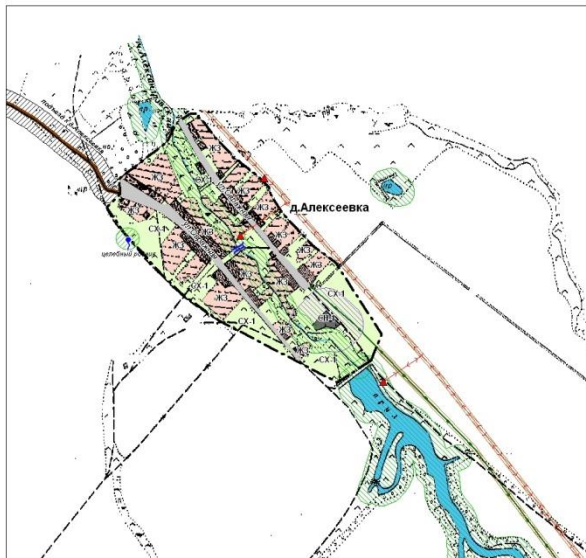

УСЛОВНЫЕ ОБОЗНАЧЕНИЯ

- граница населенного пункта
- водные объекты
- улично - дорожная сеть

ТЕРРИТОРИАЛЬНЫЕ ЗОНЫ

ЖЗ ЖИЛАЯ ЗОНА

- ЖЗ - зона застройки индивидуальными жилыми домами

СХ ЗОНА СЕЛЬСКОХОЗЯЙСТВЕННОГО НАЗНАЧЕНИЯ

- СХ-1 - зона сельскохозяйственных угодий в границах населенных пунктов

СН ЗОНА СПЕЦИАЛЬНОГО НАЗНАЧЕНИЯ

- СН-1 - зона ритуального назначения

УСЛОВНЫЕ ОБОЗНАЧЕНИЯ
ГРАНИЦ ЗОН С ОСОБЫМИ УСЛОВИЯМИ ИСПОЛЬЗОВАНИЯ ТЕРРИТОРИИ

- водоохранная зона водных объектов пруды, ручьи - 50 м
- санитарно-защитные зоны:
- кладбища 100 м
- автодороги с придорожной полосой 50 м
- охранные зоны:
- линий электропередач ВЛ 10 кВ с ОЗ - 10 м
- кабеля связи 2 м
- зона санитарной охраны родника 30 м

Должность	Фамилия И.О.	Подпись	Дата	Правила землепользования и застройки		
Куратор	Кулев К.М.			Потрапанный сельсовет		
Вед. инженер	Чачаева Л.А.			Кольшлейского района Пензенской области		
Инженер	Мамасова Н.В.			Карта градостроительного зонирования территории д. Алексеевка Масштаб 1:10 000		
				Стадия	Лист	Листов
				ГП		
				ООО "Альянс"		