


Схема теплоснабжения котельной №1 Пензенской области, Колышлейского района, р.п. Колышлей, ул. Белинского, 26А

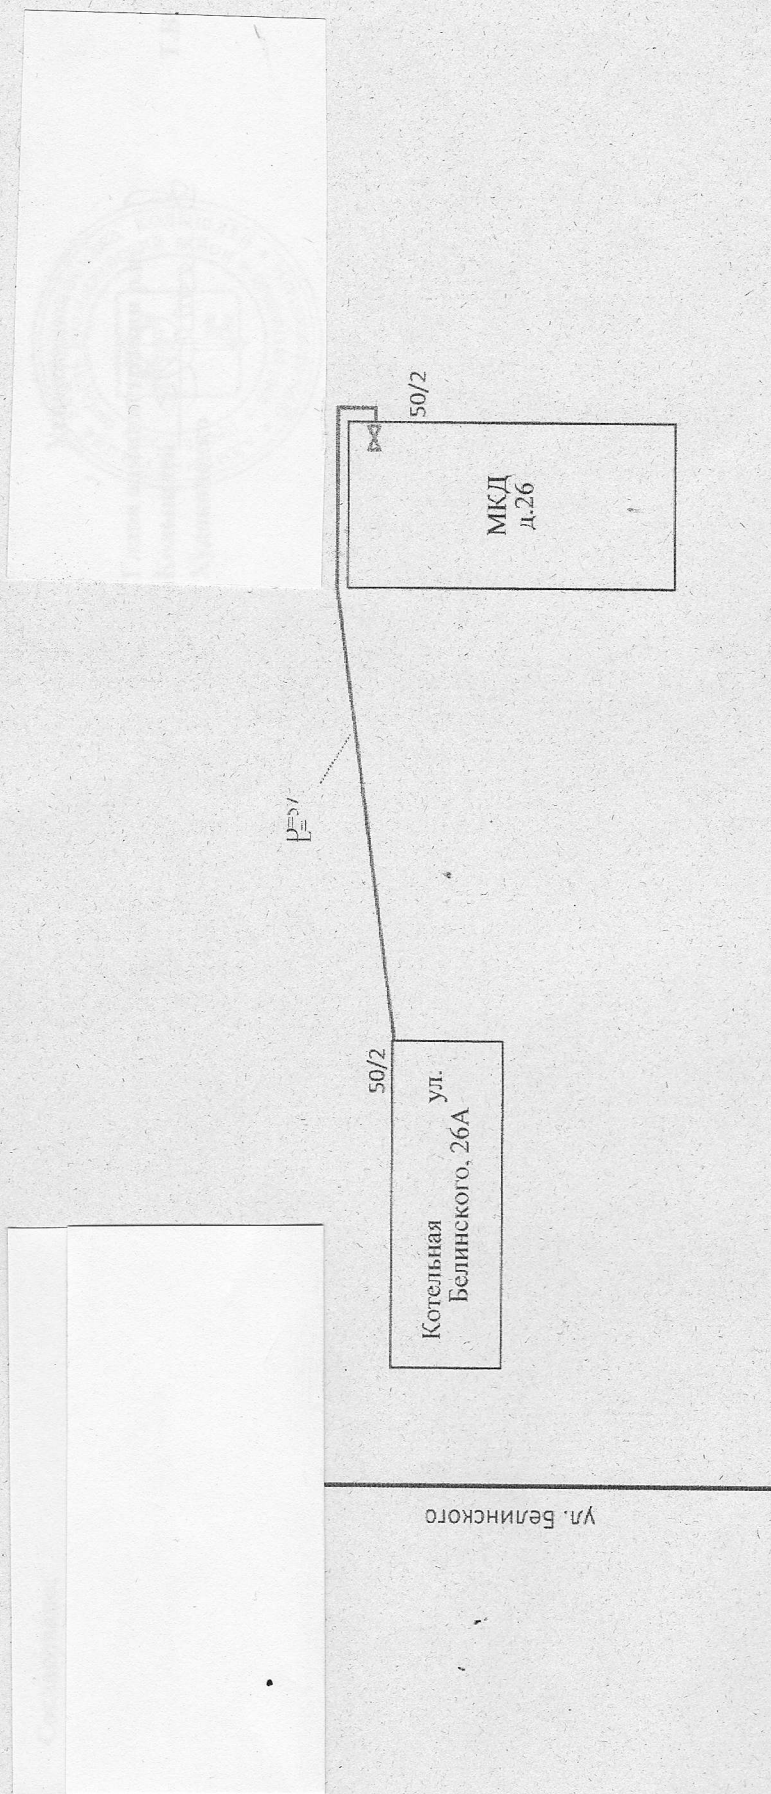


Условные обозначения:

воздушные тепловые сети

тепловые сети на обслуживании Потребителя

Общая протяженность т/сетей 58 м.п.

Схема теплоснабжения котельной №2, Пензенской области, Колышлейского района, р.п. Колышлей, ул. Строителей, 7Б

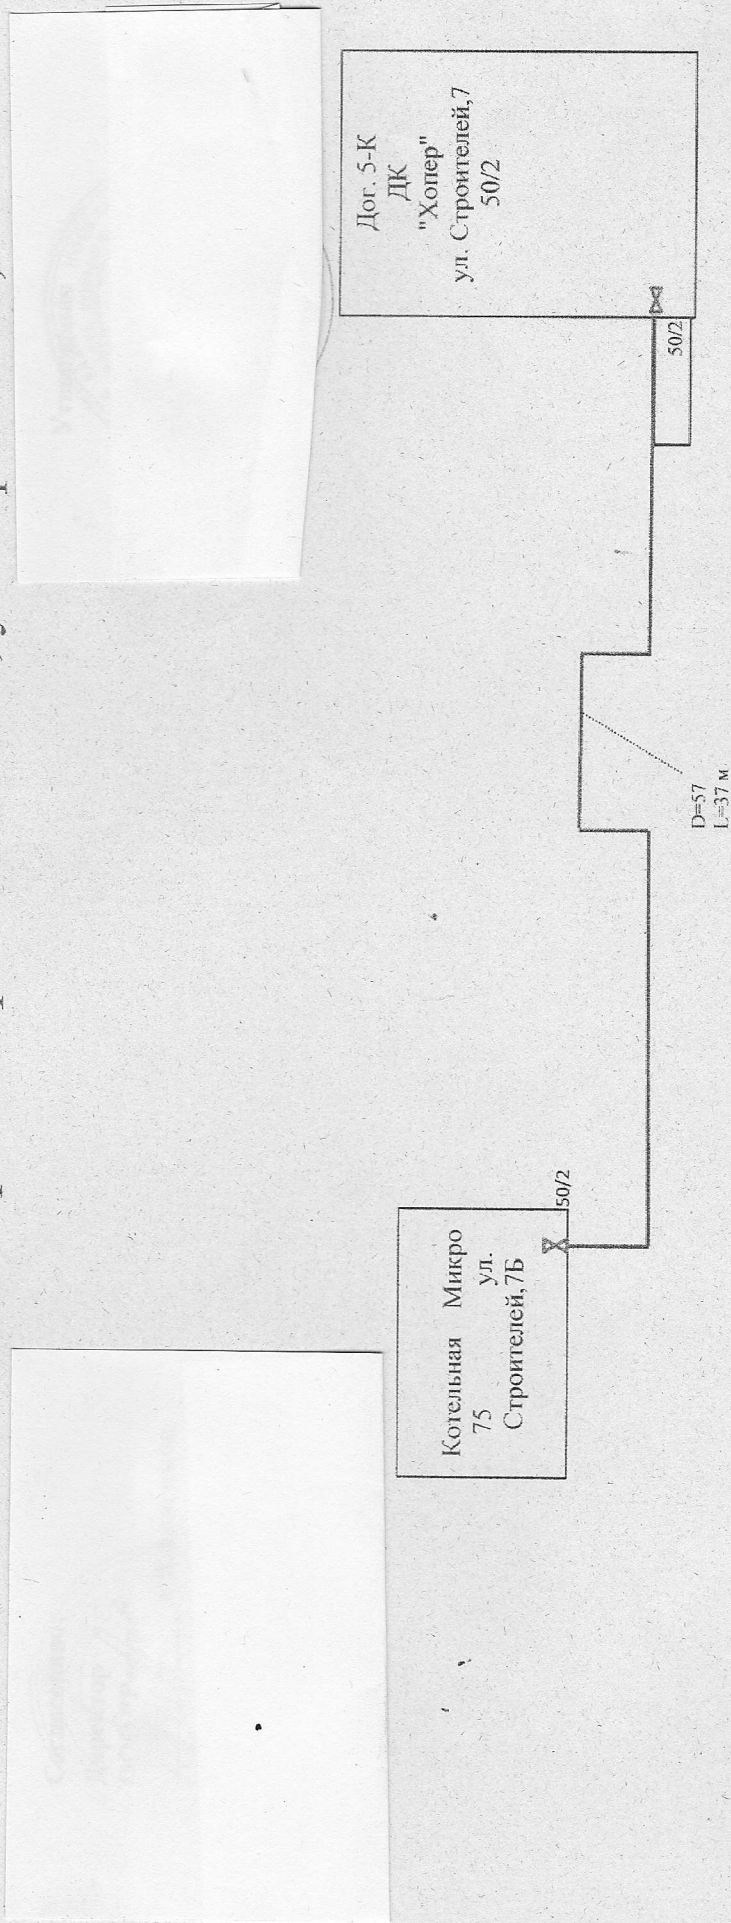

Условные обозначения:

подземные тепловые сети на обслуживании Потребителя


подземные тепловые сети

Общая протяженность т/сетей 37 м.п.

Схема теплоснабжения котельной по адресу: Пензенская область, Колышлейский район, р.п. Колышлей, ул. Гагарина, д.19А

Пенза

Сердобск

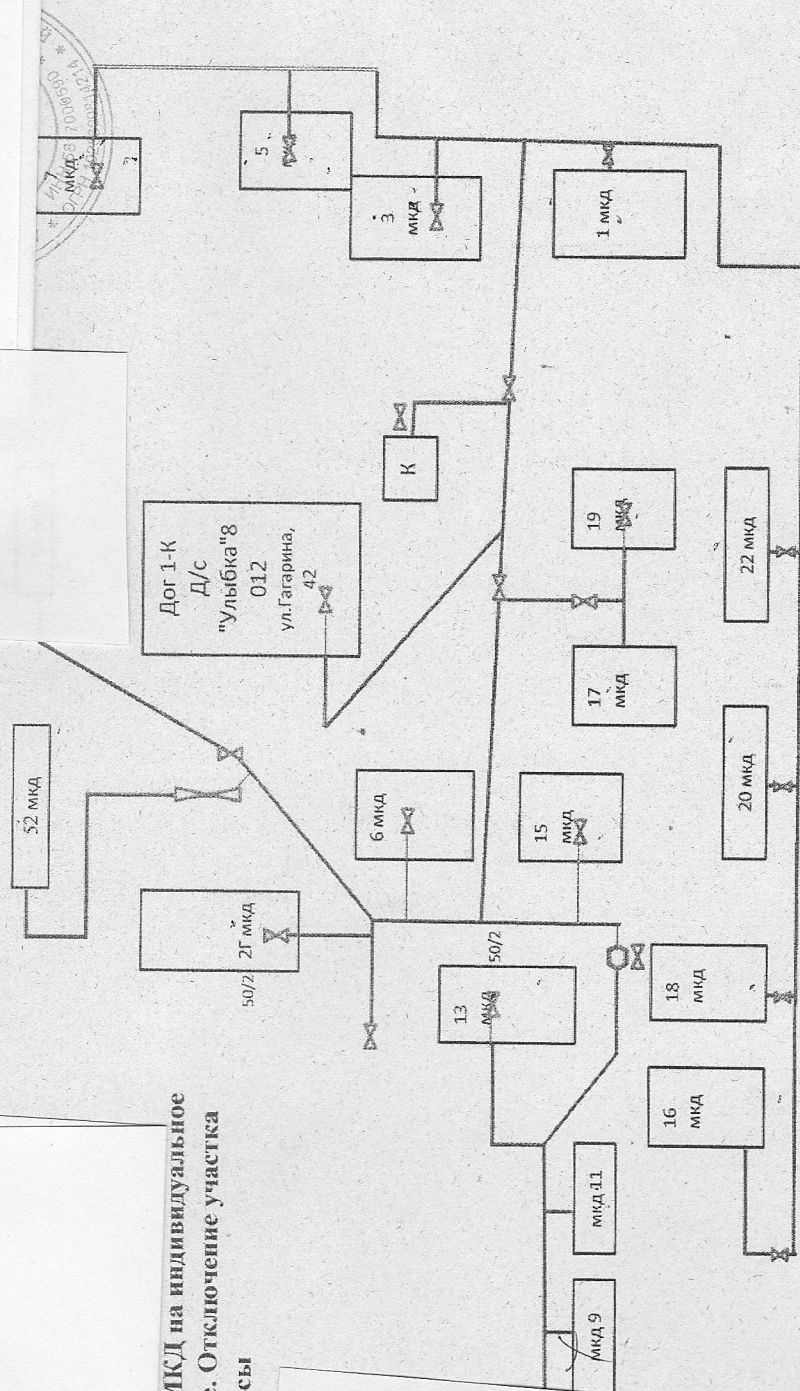

Переход МКД на индивидуальное отопление. Отключение участка теплотрассы

Условные обозначения:
 тепловые сети
 тепловые сети на обслуживании Потребителя
 Общая протяженность т/сетей 1475 м.п.

Схема теплоснабжения котельной №4 Пензенской области, Колышлейского района, п. Родниковский, ул. Солнечная, 1А

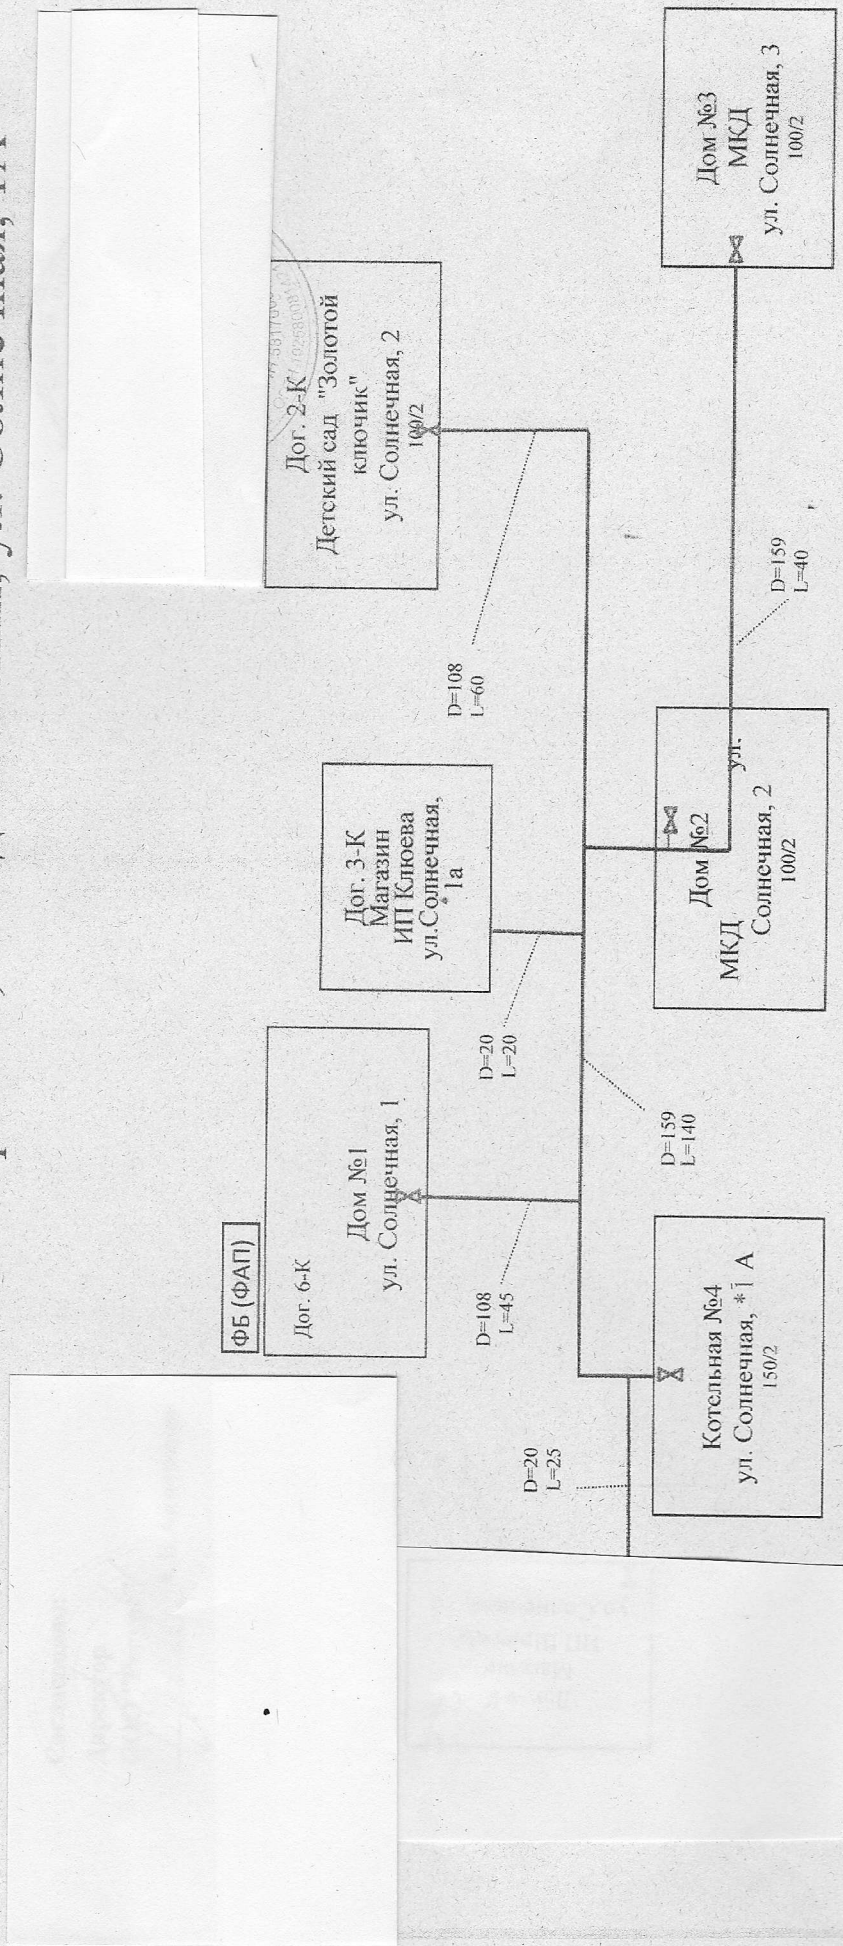


Схема теплоснабжения котельной Пензенской области, Колышлейского района, р.п. Колышлей, ул. Лесная 1"А"

